



Obergeschoss 1:100

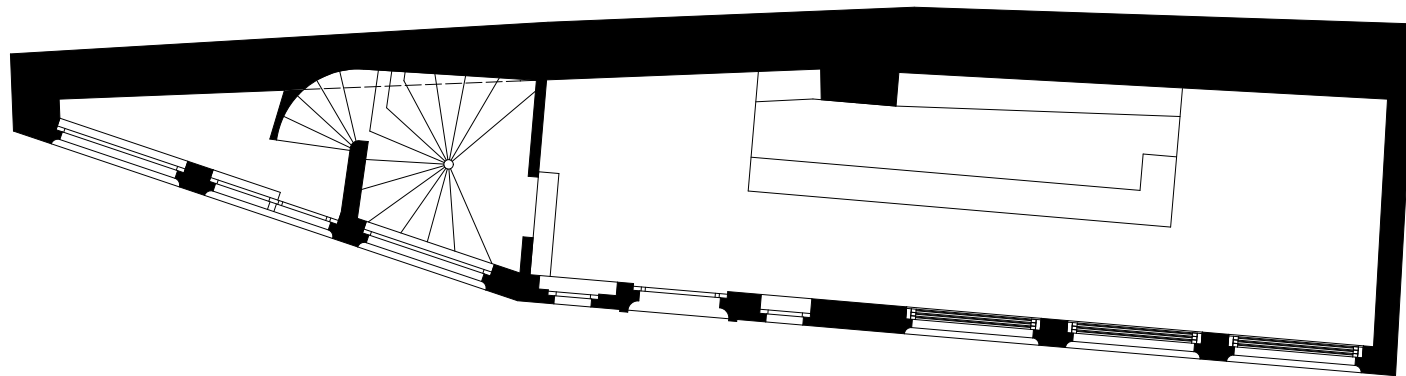

Erdgeschoss 1:100

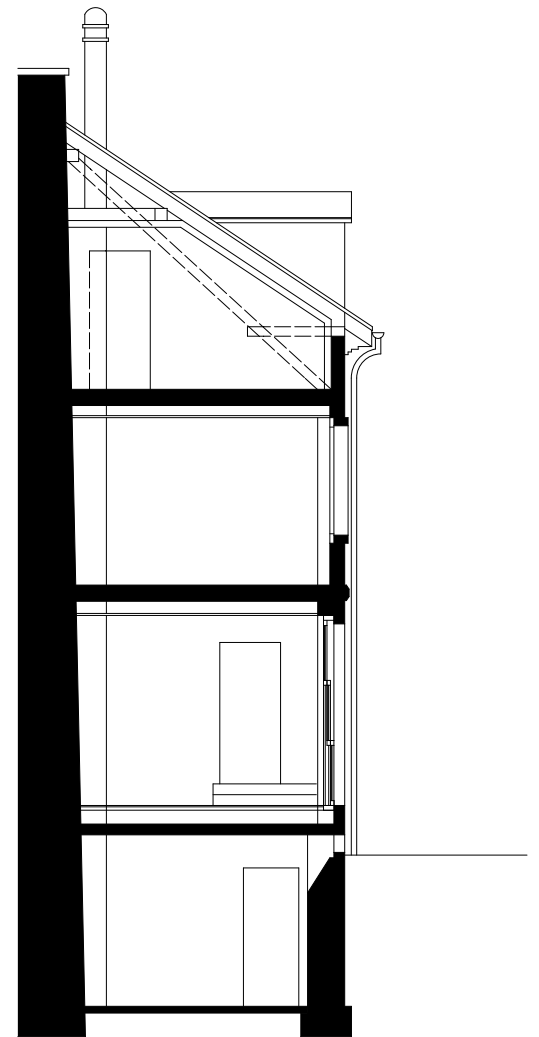

Querschnitt 1:100

**BACHELARD WAGNER ARCHITEKTEN ETH SIA**